

POSEBNA GEODETSKA PODLOGA



K.o.: Črnomerec

- na dijelu katastarske čestice 2594/1 -

D.l.: 24

M 1:500

SITUACIJA NA PGP-u

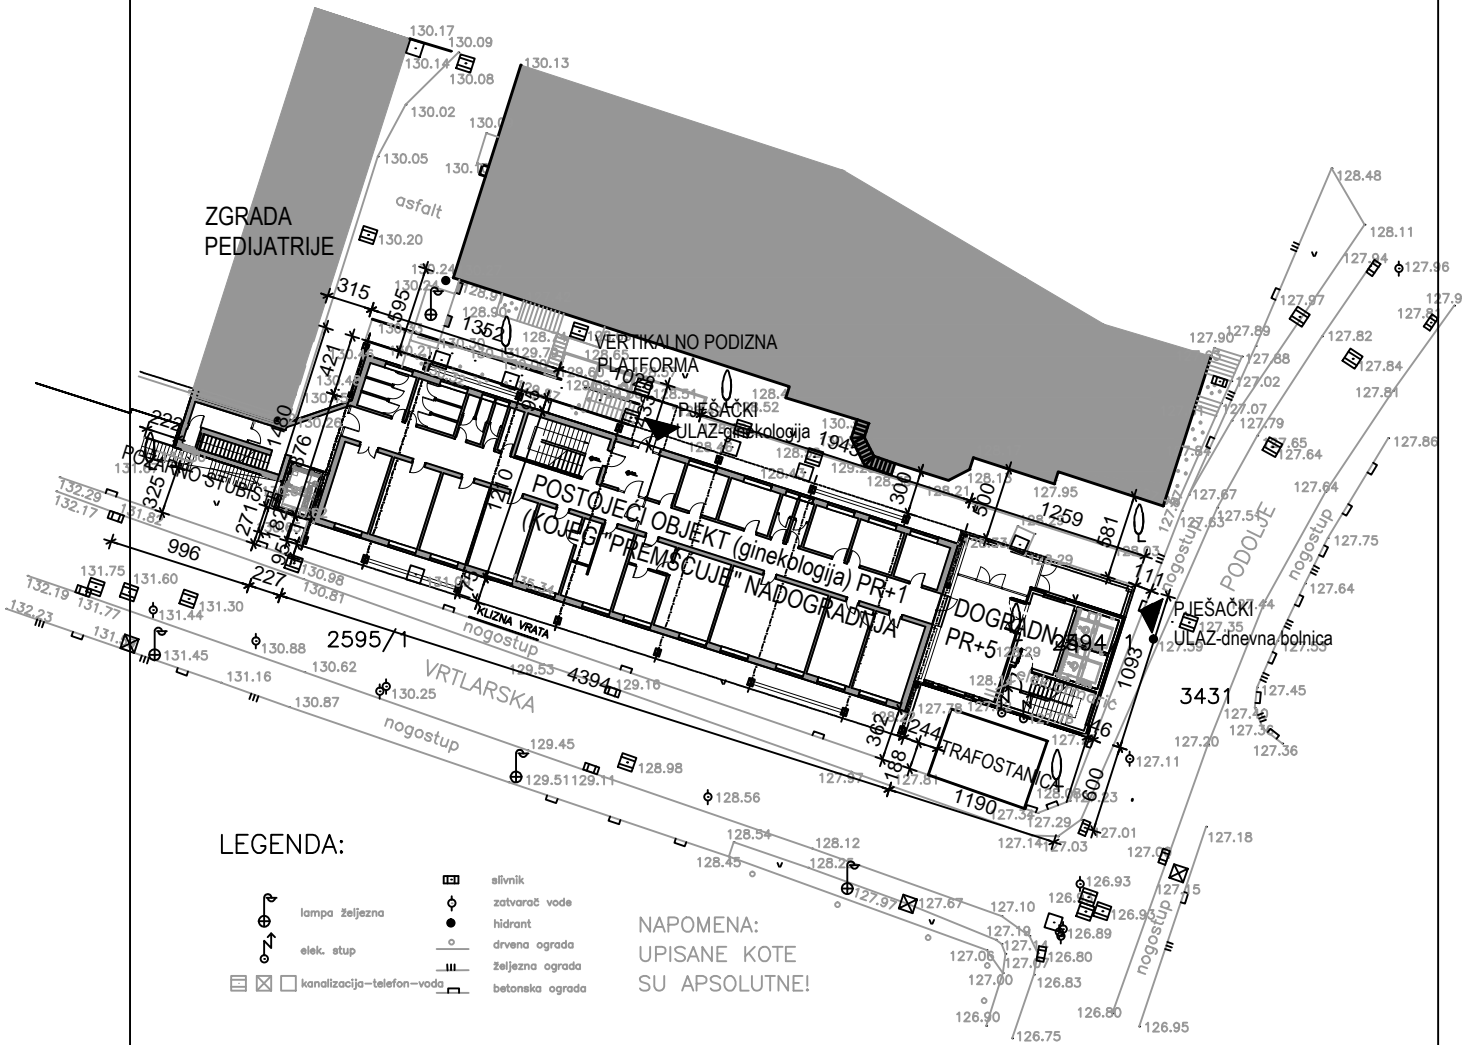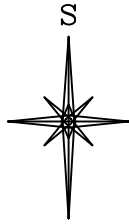

LEGENDA:

	elivnik
	zatvarač vode
	hidrant
	drvena ograda
	željezna ograda
	betonska ograda

NAPOMENA:
UPISANE KOTE
SU APSOLUTNE!

ARHINGTRADE doo

Gajeva 47, Zagreb
arhingtrade@arhingtrad.tcloud.hr
t.4922 344 4922 345 f.4922 332

GLAVNI PROJEKTANT HRVATSKA KOMORA INŽENJERA GRADEVINARSTVA Mate Žagar dipl.ing.grad. Ovlašteni inženjer građevinarstva	
PROJEKTANT 	JASENKA ŽAGAR dipl.ing.arch. OVLAŠTENA ARHITEKTICA A 160

SURADNICI

GRADEVINA				
REKONSTRUKCIJA, DOGRADNJA I NADOGRADNJA : INTERNISTIČKO-KIRURŠKA DNEVNA BOLNICA - FAZA I Vinogradska cesta 29, Zagreb				
INVESTITOR				
KLINIČKI BOLNIČKI CENTAR "SESTRE MILOSRDNIICE" Vinogradska cesta 29, Zagreb				
SADRŽAJ				
SITUACIJA NA PGP-u				
FAZA		VRSTA		
IZVEDBENI PROJEKT		ARHITEKTURA		
T.D.	ZOP	DATUM	MJERILO	LIST
29/14	MŽ-29/14	ZAGREB 5/2015	1:500	1