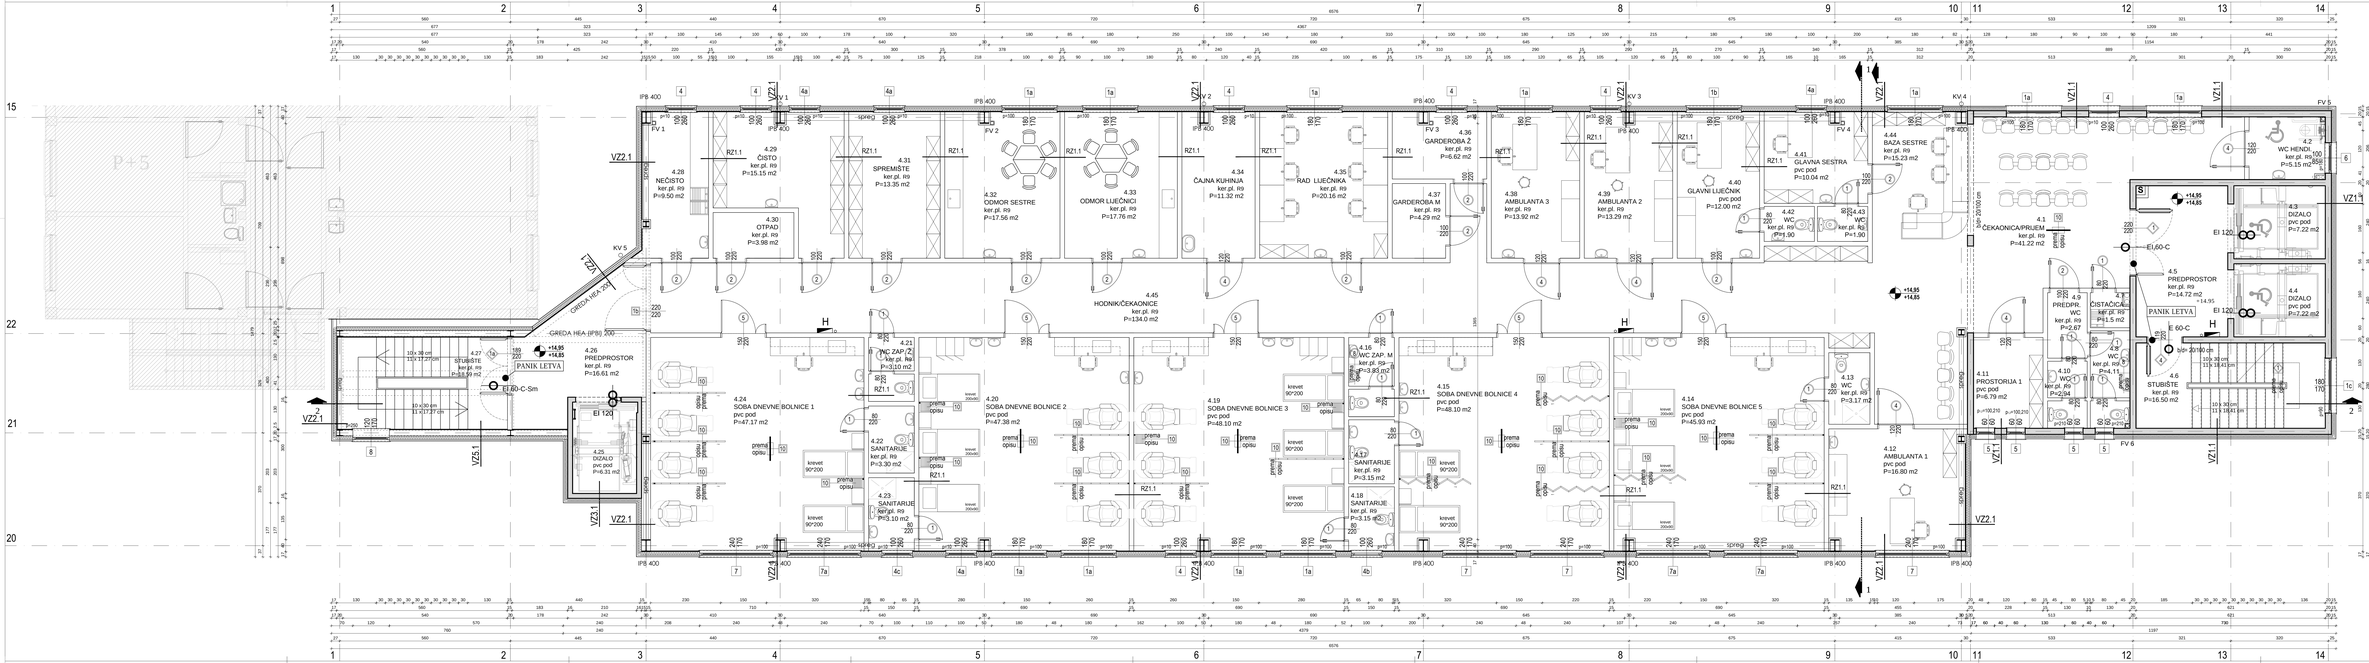
4.28 NEČISTO ker.pl. R9 P=9.50 m2
4.29 ČISTO ker.pl. R9 P=15.15 m2
4.30 OTPAD ker.pl. R9 P=3.98 m2
4.31 SPREMIŠTE ker.pl. R9 P=13.35 m2
4.32 ODMOR SESTRE ker.pl. R9 P=17.56 m2
4.33 ODMOR LIJEČNICI ker.pl. R9 P=17.76 m2
4.34 ČAJNA KUHINJA ker.pl. R9 P=11.32 m2
4.35 RAD LIJEČNIKA ker.pl. R9 P=20.16 m2
4.36 GARDEROBA Ž ker.pl. R9 P=6.62 m2
4.37 GARDEROBA M ker.pl. R9 P=4.29 m2
4.38 AMBULANTA 3 ker.pl. R9 P=13.92 m2
4.39 AMBULANTA 2 ker.pl. R9 P=13.29 m2
4.40 GLAVNI LIJEČNIK pvc pod P=12.00 m2
4.41 GLAVNA SESTRA pvc pod P=10.04 m2
4.42 WC ker.pl. R9 P=1.90
4.43 WC ker.pl. R9 P=1.90
4.44 BAZA SESTRE ker.pl. R9 P=15.23 m2
4.45 HODNIK/ČEKAONICE ker.pl. R9 P=134.0 m2
4.1 ČEKAONICA/PRIJEM ker.pl. R9 P=41.22 m2
4.2 WC HENDI ker.pl. R9 P=5.15 m2
4.3 DIZALO pvc pod P=7.22 m2
4.4 DIZALO pvc pod P=7.22 m2
4.5 PREDPROSTOR ker.pl. R9 P=14.72 m2
4.6 STUBIŠTE ker.pl. R9 P=16.50 m2
4.9 PREDPR. WC ker.pl. R9 P=2.67
4.7 ČISTAČICA ker.pl. R9 P=1.5 m2
4.8 WC ker.pl. R9 P=1.11
4.10 WC ker.pl. R9 P=2.94
4.11 PROSTORIJA 1 pvc pod P=6.79 m2
4.12 AMBULANTA 1 pvc pod P=16.80 m2
4.13 WC ker.pl. R9 P=3.17 m2
4.14 SOBA DNEVNE BOLNICE 5 pvc pod P=45.93 m2
4.15 SOBA DNEVNE BOLNICE 4 pvc pod P=48.10 m2
4.16 WC ZAP. M ker.pl. R9 P=3.83 m2
4.17 SANITARIJE ker.pl. R9 P=3.15 m2
4.18 SANITARIJE ker.pl. R9 P=3.15 m2
4.19 SOBA DNEVNE BOLNICE 3 pvc pod P=48.10 m2
4.20 SOBA DNEVNE BOLNICE 2 pvc pod P=47.38 m2
4.21 WC ZAP. Ž ker.pl. R9 P=3.10 m2
4.22 SANITARIJE ker.pl. R9 P=3.30 m2
4.23 SANITARIJE ker.pl. R9 P=3.10 m2
4.24 SOBA DNEVNE BOLNICE 1 pvc pod P=47.17 m2
4.25 DIZALO pvc pod P=6.31 m2
4.26 PREDPROSTOR ker.pl. R9 P=16.61 m2
4.27 STUBIŠTE ker.pl. R9 P=8.59 m2
PANIK LETVA
EI 60-C-Sm
EI 120
EI 60-C
GREDA HEA (IPB) 200
IPB 400
VZ2.1
VZ1.1
VZ5.1
KV 5
KV 3
KV 4
FV 1
FV 2
FV 4
FV 5
FV 6
RZ1.1
prema opisu
krevet 90*200
krevet 200x80
+14.95
+14.85
±0.00=128.55 mnv
ARHINGTRADE doo
DNEVNA BOLNICA (30 KREVETA)
NEKONSTRUKCIJA, DOGRADNJA I NADGRADNJA INTERNISTIČKO-KIRURŠKA DNEVNA BOLNICA - FAZA I
Vinogradska cesta 29, Zagreb
KLINIČKI BOLNIČKI CENTAR "SESTRE MILOSRDNICE"
Vinogradska cesta 29, Zagreb
TLOCRT 4. KATA
ARHITEKTURA
2014/2
NEDAPIĆ
JASENKA ZAGAR d.o.o.
Mate Zagar
JASENKA ZAGAR
JASENKA ZAGAR d.o.o.
ARHINGTRADE d.o.o.
1:50