


VENTILIRANA HPL - KOMPAKT FASADA - vertikalni presjek fasade na čeličnoj konst.

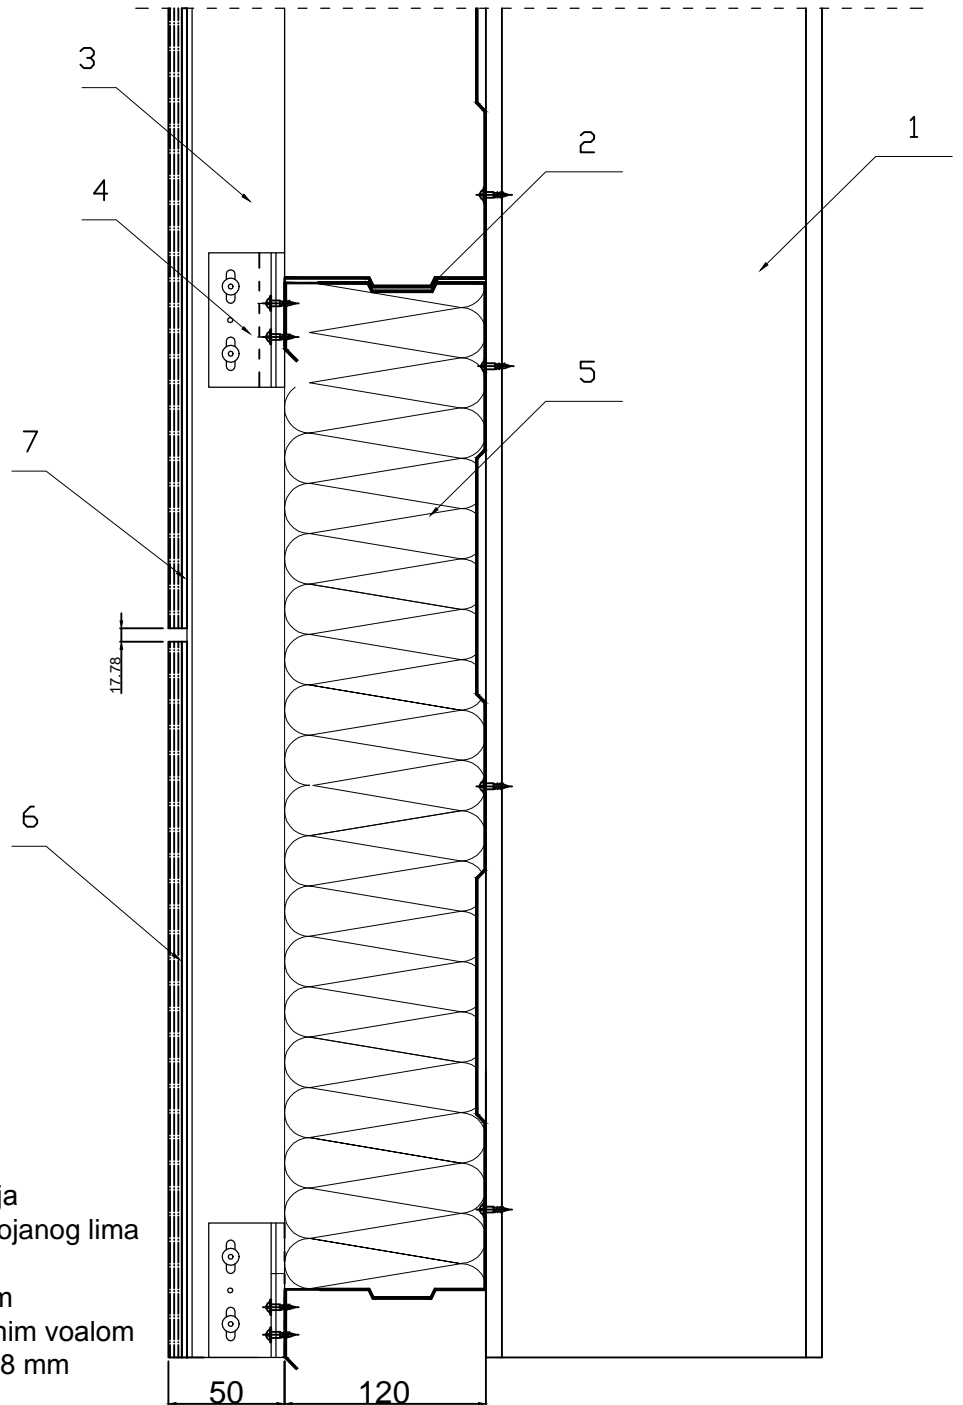

1. Vertikalna čelična konstrukcija
2. Nosiva "C" kasete iz poc. obojanog lima
3. AL. "T" profil
4. Al. konzol sa PVC podloškom
5. Izolacija 12 cm - kaširana crnim voalom
6. HPL kompakt ploča debljine 8 mm
7. Ljepilo za fasadu


ARHINGTRADE doo

Gajeva 47, Zagreb
arhingtrade@arhingtrad.tcloud.hr
t.4922 344 4922 345 f.4922 332

GLAVNI PROJEKTANT
HRVATSKA KOMORA INŽENJERA GRAĐEVINARSTVA

Mate Žagar
dipl.ing.grad.

Ovlašteni inženjer građevinarstva

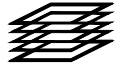

MATE ŽAGAR dig

PROJEKTANT



JASENKA ŽAGAR

dipl.ing.arch.

OVLAŠTENA ARHITEKTICA

A 160

JASENKA ŽAGAR dia

SURADNICI

GRADEVINA

REKONSTRUKCIJA, DOGRADNJA I NADOGRADNJA :
INTERNISTIČKO-KIRURŠKA DNEVNA BOLNICA - FAZA I
Vinogradska cesta 29, Zagreb

INVESTITOR

KLINIČKI BOLNIČKI CENTAR "SESTRE MILOSRDNICE"
Vinogradska cesta 29, Zagreb

SADRŽAJ

DETALJ FASADE 1

FAZA

IZVEDBENI PROJEKT

VRSTA

ARHITEKTURA

T.D.

ZOP

DATUM

MJERILO

LIST

29/14

MŽ-29/14

ZAGREB 5/2015

15