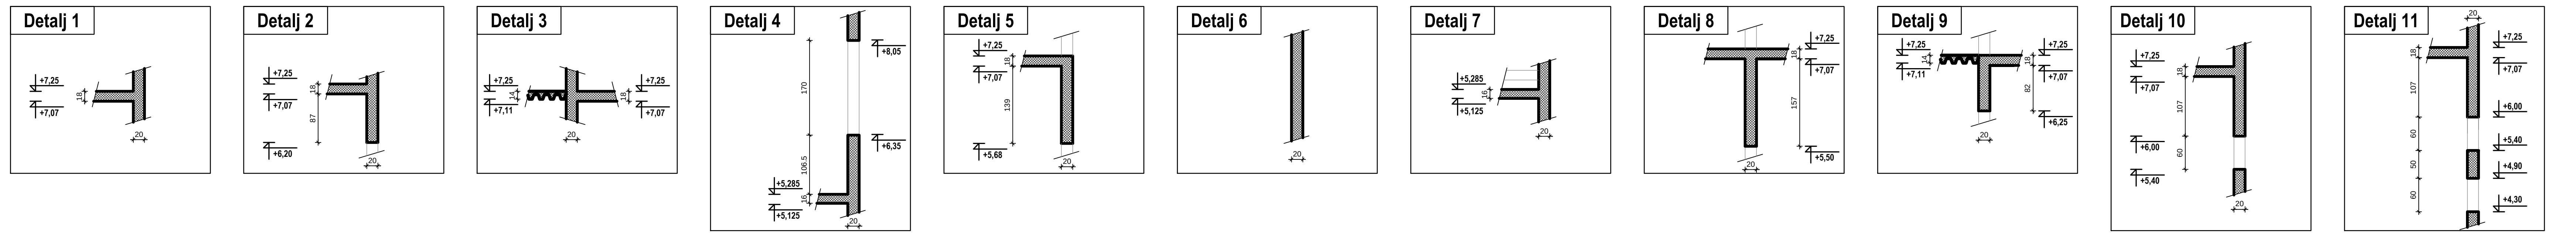

±0,00=128,55 mnv

S

ARHINGTRADE doo

Gajeva 47, Zagreb
arhingtrade@arhingtrad.tcloud.hr
t.4922 344 4922 345 f.4922 332

GLAVNI PROJEKTANT HRVATSKA KOMORA INŽENJERA GRAĐEVINARSTVA **Mate Žagar** dipl.ing.građ. Ovlašteni inženjer građevinarstva MATE ŽAGAR dig G 508	GRAĐEVINA REKONSTRUKCIJA, DOGRADNJA I NADOGRADNJA : INTERNISTIČKO-KIRURŠKA DNEVNA BOLNICA - FAZA I Vinogradska cesta 29, Zagreb
PROJEKTANT **JASENKA ŽAGAR** dipl.ing.arh. OVLAŠTENA ARHITEKTICA A 160 JASENKA ŽAGAR dia	INVESTITOR KLINIČKI BOLNIČKI CENTAR "SESTRE MILOSRDNICE" Vinogradska cesta 29, Zagreb
SURADNICI	SADRŽAJ PLAN OPLATE STROPA 1. KATA

FAZA		VRSTA		
IZVEDBENI PROJEKT		ARHITEKTURA		
T.D.	ZOP	DATUM	MJERILO	LIST
29/14	MŽ-29/14	ZAGREB 5/2015	1:50	PL 03