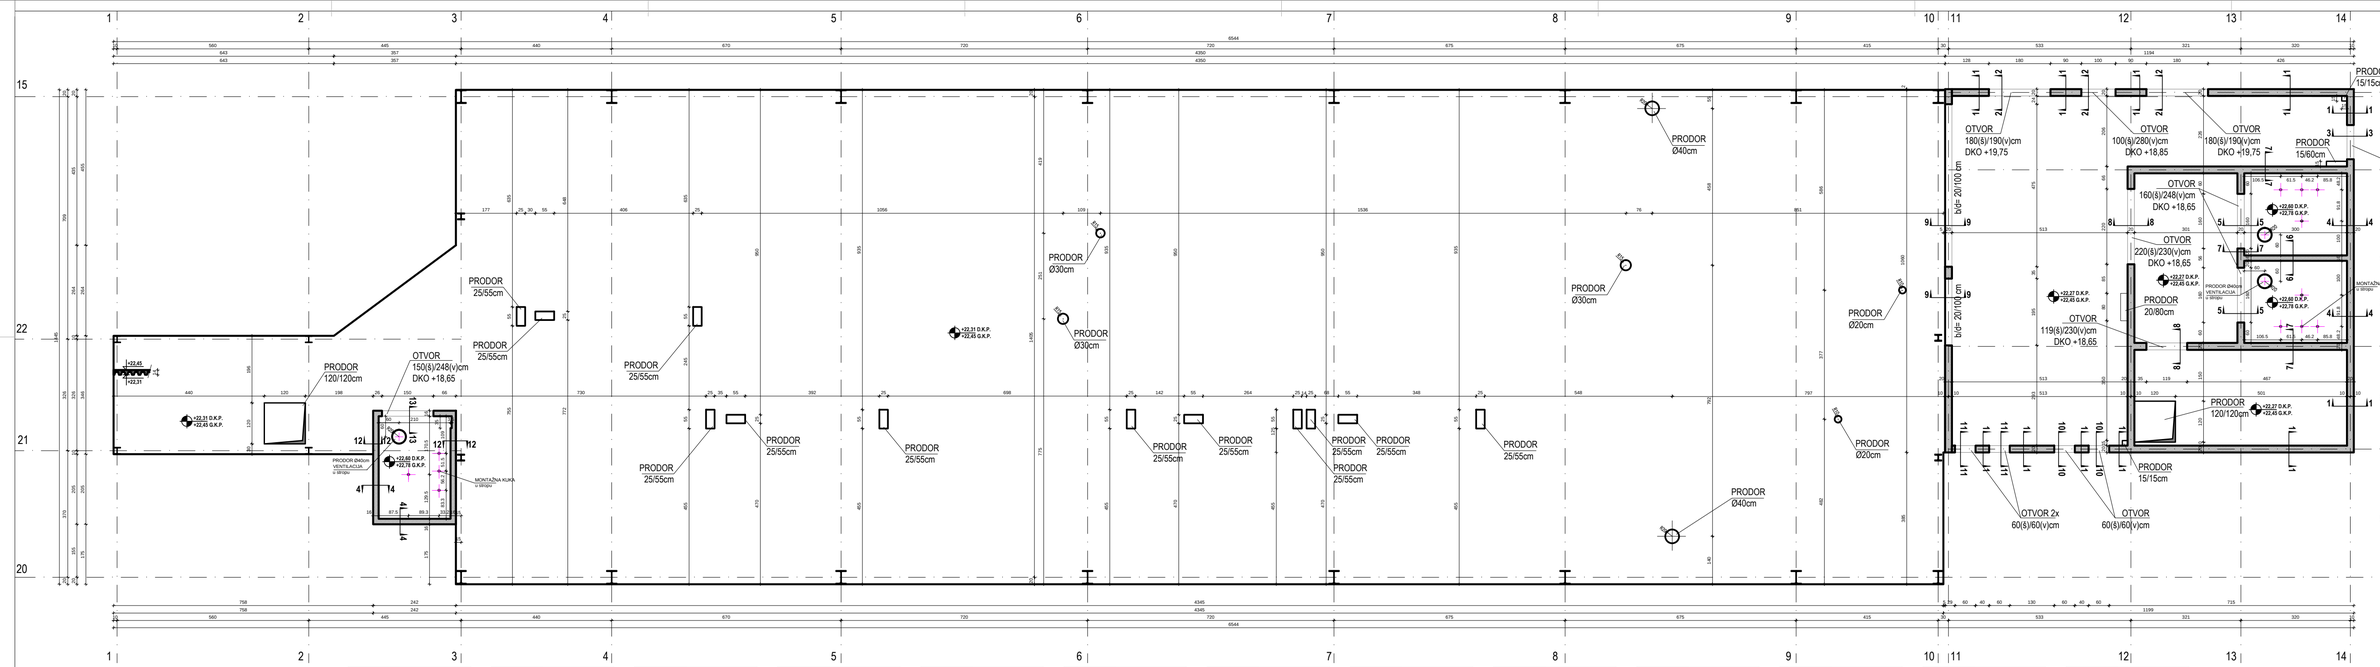

Detalj 1

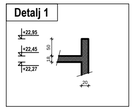

Detalj 2

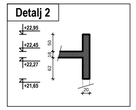

Detalj 3

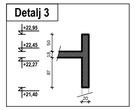

Detalj 4

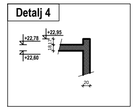

Detalj 5

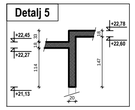

Detalj 6

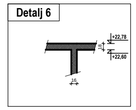

Detalj 7

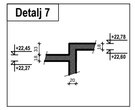

Detalj 8

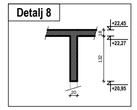

Detalj 9

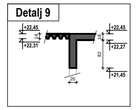

Detalj 10

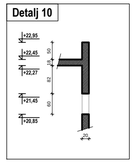

Detalj 11

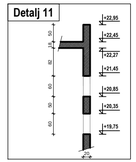

Detalj 12

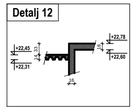

Detalj 13

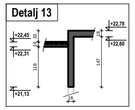

±0,00=128,55 mnv

S

ARHINGTRADE doo

Mate Zagar
tel.:042/...
Ovalleva 22, Varaždin

JASENKA ZAGAR
tel.:042/...
ARHITEKTICA
A. M. Reljkovića 4, Varaždin

GRAĐEVINA: REKONSTRUKCIJA, DOGRADNJA I NADOGRADNJA INTERNISTIČKO-KIRURŠKA DNEVNA BOLNICA - FAZA I
Vinogradska cesta 25, Zagreb

INVESTITOR: KLINIČKI BOLNIČKI CENTAR "SESTRE MILOSRDNICE"
Vinogradska cesta 29, Zagreb

SADRŽAJ: PLAN OPLATE STROPA 5. KATA

FAZA: IZVEDBENI PROJEKT | VRSTA: ARHITEKTURA

BR.	DAT.	DATUM	MJERILO	BR.
	29/14	NOVEMBAR	1:50	PL 0