



Republika Hrvatska
Grad Zagreb

GRADSKI URED ZA MJESNU SAMOUPRAVU
CIVILNU ZAŠTITU I SIGURNOST
Zagreb, Ulica grada Vukovara 56a

Klasa: UP/I-340-08/22-002/2160

Ur. broj: 251-13-22-1/001-23-
Zagreb, 09. 03. 2023.

Gradski ured za mjesnu samoupravu, civilnu zaštitu i sigurnost, po zahtjevu tvrtke „KBC SESTRE MILOSRDNICE, Zagreb, Vinogradska cesta 29, temeljem članka 96. Zakona o općem upravnom postupku (NN 47/09, 110/21) te na temelju Zaključka o upravljanju županijskim i lokalnim cestama na području Grada Zagreba (Službeni glasnik Grada Zagreba 16/05), u predmetu odobrenja privremene regulacije prometa na Vinogradskoj, ulici, ulici Podolje i Nad lipom, prilikom izvođenja radova obnove objekata KBC-a Sestre milosrdnice, donosi

RJEŠENJE

1. Odobrava se privremena regulacija prometa na Vinogradskoj, ulici, ulici Podolje i Nad lipom, prilikom izvođenja radova obnove objekata KBC-a Sestre milosrdnice.
2. Privremenu regulaciju prometa treba postaviti, održavati i ukloniti tvrtka ZAGREBAČKI HOLDING d.o.o., Podružnica „Zagrebačke ceste“, D. Svetice 48, prema situaciji koja je sastavni dio ovog rješenja.
3. Svu postojeću prometnu signalizaciju koja je u koliziji s ovim rješenjem potrebno je ukloniti, prekriti ili prilagoditi.
4. Pješacima je potrebno zabraniti kretanje u zoni radova.
5. Za sve eventualne nezgode nastale uslijed nedovoljnog osiguranja privremeno zauzete prometne površine odgovorna je tvrtke AKFEN INSAAT TURIZM VE TICARET ANONIM SIRKETI i DOST INSAAT VE PROJE YONEMITI ANONIM SIRKETI, Zagreb, Ulica Hrvoja Maconovića 16, voditelj radova g. Dario Čulo (091/6060-510).
6. Ovo rješenje vrijedi od subote 11. 03. 2023. godine do ponedjeljak 11. 03. 2024. godine.
7. Sva oštećenja nastala na prometnoj površini imaju se popraviti na teret izvođača radova putem tvrtke ZAGREBAČKI HOLDING d.o.o., Podružnica „Zagrebačke ceste“, D. Svetice 48.

6. Ovo rješenje vrijedi od subote 11. 03. 2023. godine do ponedjeljak 11. 03. 2024. godine.
7. Sva oštećenja nastala na prometnoj površini imaju se popraviti na teret izvođača radova putem tvrtke ZAGREBAČKI HOLDING d.o.o., Podružnica „Zagrebačke ceste“, D. Svetice 48.

Obrazloženje

Gradski ured za mjesnu samoupravu, civilnu zaštitu i sigurnost, zaprimio je zahtjev „KBC SESTRE MILOSRDNICE“, Zagreb, Vinogradska cesta 29, u predmetu privremene regulacije prometa na Vinogradskoj, ulici, ulici Podolje i Nad lipom, prilikom izvođenja radova obnove objekata KBC-a Sestre milosrdnice.

Člankom 1. Odluke o donošenju Programa mjera obnove zgrada oštećenih potresom na području Grada Zagreba, Krapinsko-zagorske županije, Zagrebačke županije, Sisačko-moslavačke županije i Karlovačke županije (NN 88/22), donijet je program mjera obnove zgrada oštećenih potresom na području Grada Zagreba, Krapinsko-zagorske županije, Zagrebačke županije, Sisačko-moslavačke županije i Karlovačke županije, te je točkom 1.3. stavka 2. točke 1. određeno je da se obnova oštećenih zgrada obavlja odjednom ili u fazama, s tim da se odluka o obnovi može donijeti u slučaju da se u prvoj fazi provodi obnova do pojačanja konstrukcije, a u drugoj fazi se provodi obnova do cjelovite obnove zgrade.

Slijedom navedenog prilikom izvođenja radova obnove objekata KBC-a Sestre Milosrdnice na Vinogradskoj ulici, ulici Podolje i ulici Nad lipom, uspostaviti će se privremena regulacija prometa od 11. ožujka 2023. do 11. ožujka 2024.

Pješacima će biti zabranjeno kretanje sjevernim nogostupom ulice Podolje u zoni radova, prolaz do dnevne bolnice omogućiti će se preusmjeravanjem preko pješačkih prijelaza kod kružnog toka te uspostavljanjem privremenog pješačkog prijelaza kod Vrtlarske ulice.

Na temelju iznijetog i uvodno citiranih propisa, a prema zapisniku sa komisijskog očevida održanog dana 25. 01. 2023. godine i 28. 02. 2023. godine, te sukladno članku 109. Zakona o cestama (NN br. 84/11, 22/13, 54/13, 148/13, 92/14, 110/19, 144/21, 114/22, 114/22, 04/23) donijeto je rješenje kao u izreci.

Naputak o pravnom lijeku:

Protiv ovog rješenja dopuštena je žalba Ministarstvu mora, prometa i infrastrukture, Prisavlje 14, u roku od 15 dana od primitka rješenja. Žalba se predaje ovom tijelu neposredno u pisanim obliku, poštom ili usmeno na zapisnik. Sukladno Zakonu o upravnim pristojbama („Narodne novine“, br. 115/16), na žalbu se plaća 6,64 eura (50 kuna) upravne pristojbe po tar.br. 3 Tarife upravnih pristojbi, Uredbe o tarifi upravnih pristojbi („Narodne novine“, br. 92/21).

Stranka se može odreći prava na žalbu u pisanom obliku ili usmeno na zapisnik, od dana primitka prvostupanjskog rješenja do dana isteka roka za izjavljivanje.


P.O. PROČELNIKA
POMOĆNIK PROČELNIKA

Marko Velzek, dipl. ing. prom.








Dostaviti:

1. KBC SESTRE MILOSRDNICE, Zagreb, Vinogradská cesta 29
2. MUP, PUZ, Služba za sigurnost cestovnog prometa, Petrinjska 20,
3. MUP, PUZ, II. PPP, Jadranska avenija 8,
4. ZAGREBAČKI HOLDING d.o.o., Podružnica „Zagrebačke ceste“, D. Svetice 48,
5. ZET d.o.o., Ozaljska 105,
6. Sektor za komunalno i prometno redarstvo, Jagićeva 31,
7. Sektor za promet, Park stara Trešnjevka 2,
8. Evidencija, ovdje,
9. Pismohrana, ovdje.

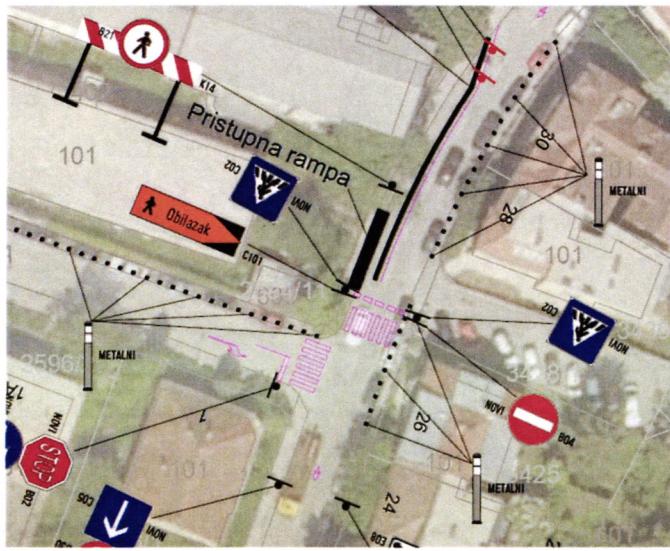

Detalj: Vrtlarska - Podolje

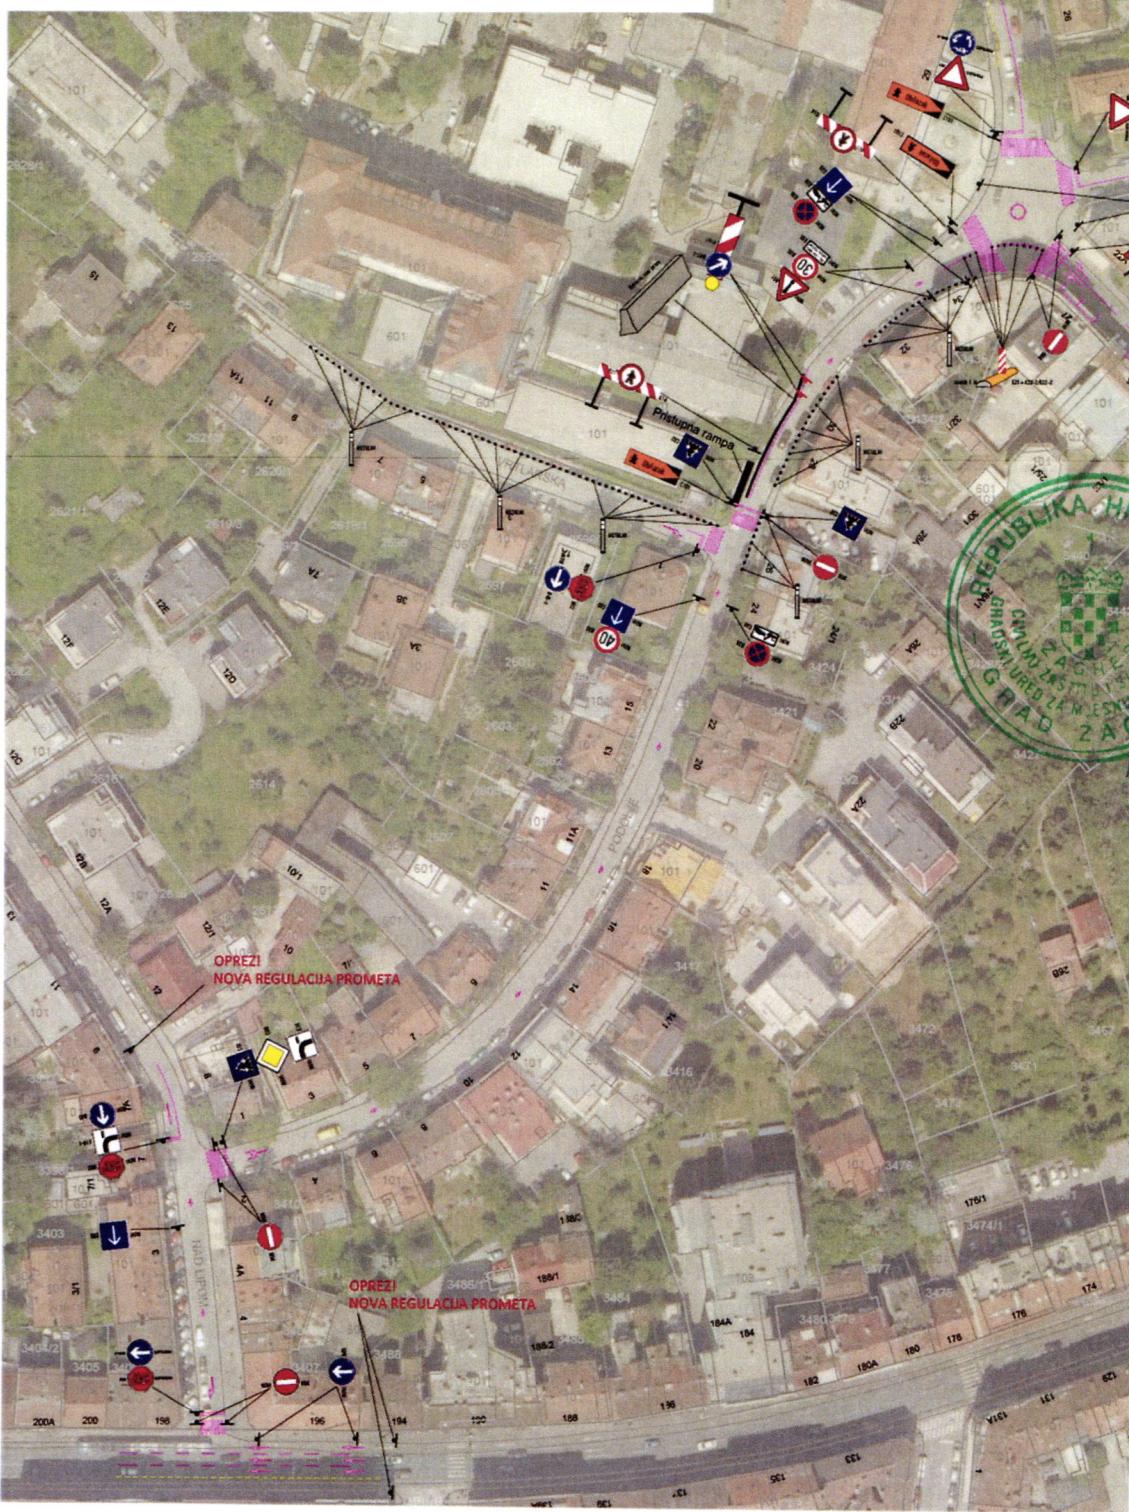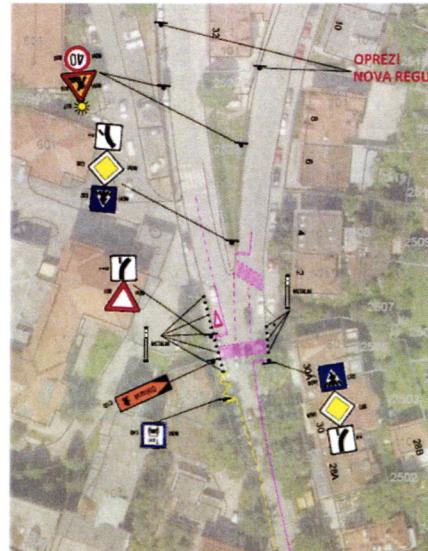

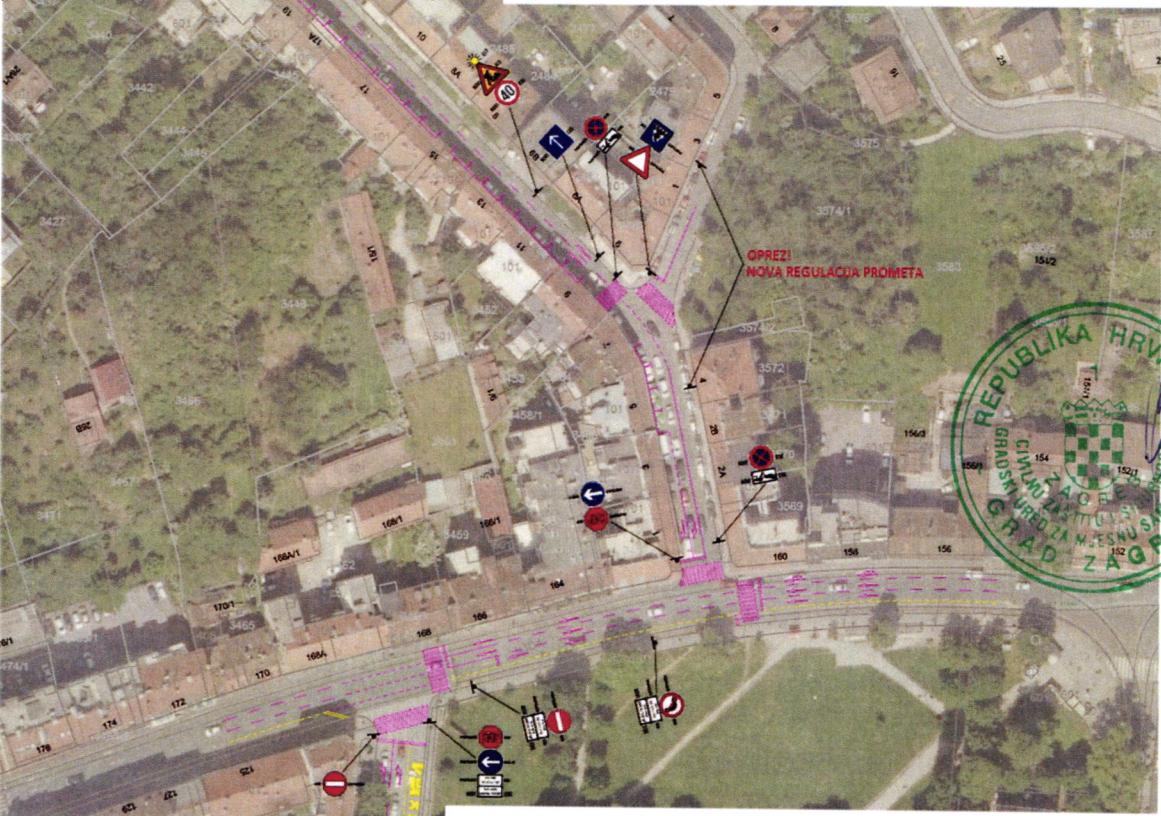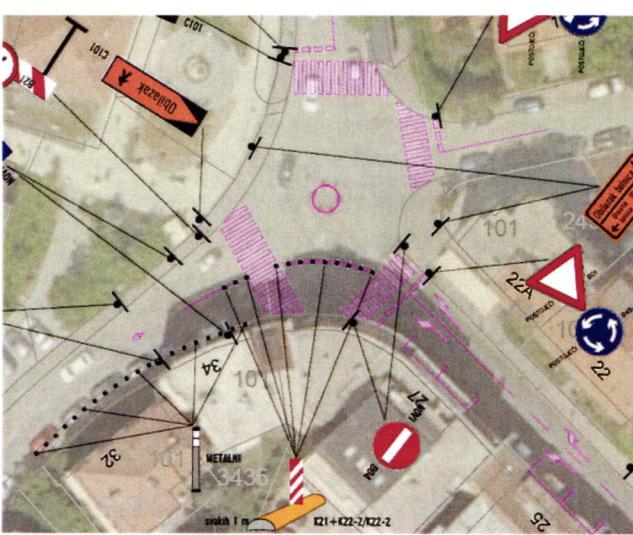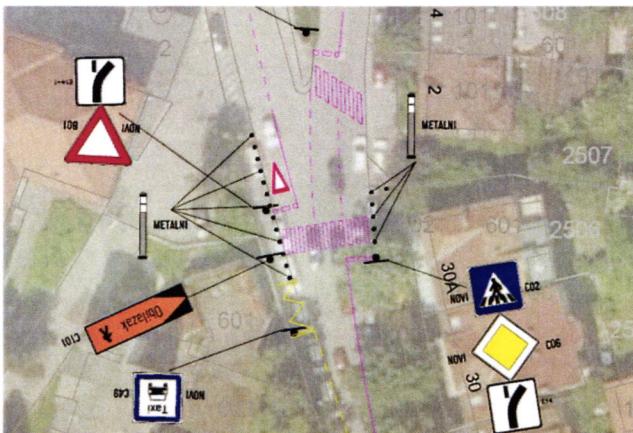

Elipsa - S.Z. d.o.o.	VRSTA PROJEKTA: Prometni	RAZINA OBRADE: Izvedbeni projekt
Prometno planiranje i projektiranje	SADRŽAJ NACRTA:	
10000 Zagreb, Radnička cesta 59a	Situacijsko rješenje privremene regulacije prometa	
GRADEVINA: Privremena regulacija prometa prometnica oko KBCSM	BROJ PROJEKTA: TD-23-0015	DATUM: 01/2023
		MJERILO: 1:1000
		LIST: 1